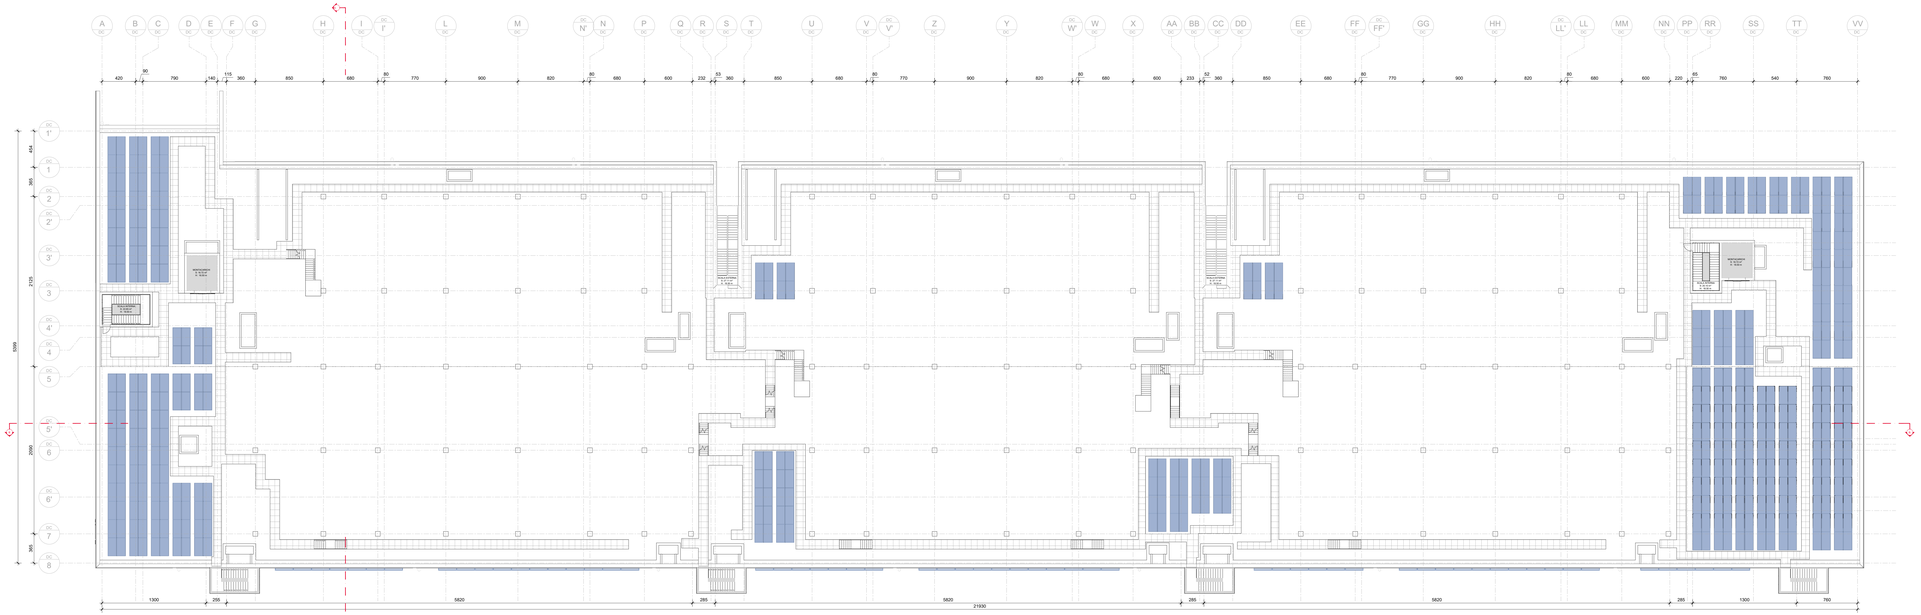

Pianta della Copertura

LEGENDA LOCALI

- UFFICI
- SALE DATI
- LOCALI IMPIANTI/TECNICI
- CIRCOLAZIONE
- ATRIO
- SERVIZI IGIENICI
- SPEDIZIONE / RICEZIONE
- DEPOSITI

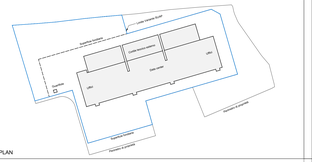

KEYPLAN

REGIONE: Regione Lombardia

CITTÀ METROPOLITANA: Città Metropolitana di Milano

COMUNE: Comune di Sedriano

PROPRIETARIO: MINERVA PAU 7 DC 1PV S.R.L.

PROPRIETÀ DELLE AREE: SIRIMIA S.R.L.

ESECUTTORE: HCALE

HSMXP1 - Campus Sedriano

Progetto per un nuovo Data Center in via Luigi Galvani a Sedriano, MI, Italy

PROCEDURA:

Valutazione di impatto ambientale per l'installazione di gruppi elettrogeni di emergenza con potenza maggiore di 150 MWt

D.Lgs 152/2006, Titolo III
D.Lgs 152/2006, art. 5 Allegato II, alla parte seconda - progetti di competenza statale.

TEAM DI PROGETTO :

IDENTIFICATORE:

PROGETTO	SEZIONE	TITOLO	AUTORE
HS MXP1 SDR	ARC04	DC- Pianta copertura	DBA - Daniele De Bettin

PROGETTAZIONE COORDINATA:

DBA S.p.A.
Via Giovanni Battaglia 10
20121 Milano
+39 0422 693011
dbagroup@dbagroup.it

Responsabile del progetto:
Daniele De Bettin

Azienda certificata ISO 9001:2015
RINA n. 3924 Kjmd n. P-7010

NOTE:

REV.	DESCRIZIONE REVISIONE	DATA
00	EMISSIONE	REV00: DF.DY.2025

PROGETTAZIONE COORDINATA:

STUDIO TECNICO CASTELLI S.R.L.
via Montegrappa 38
21014 - Lavena Ponte Tresa (VA)
+39 0332 651693
info@pec.studiotecnicocastelli.eu

Responsabile del progetto:
Dott. Giovanni Castelli

TITOLO:

DC- Pianta copertura

DESCRIZIONE:

Pianta copertura Data Center

FORMATO: A0++ (1420*1841)
SCALA: 1:200
REDATTO: DGSU
CONTROLLATO: VSB
APPROVATO: AFO

NOME FILE: **HSMXP1SDR_ARC04_DC-Pianta copertura**

DANIELE DE BETTIN
Architetto
08.09.2025
08:39:26
UTC

PROPRIETÀ DI DBA S.p.A. NON UTILIZZABILE A TERZI SENZA AVERNE LA PERMUTA, ANCHE IN PARTE, AVENDO A CONTENUTO: DIRITTI CHE PARTE DI DBA